



Půdorys vytápěného objektu

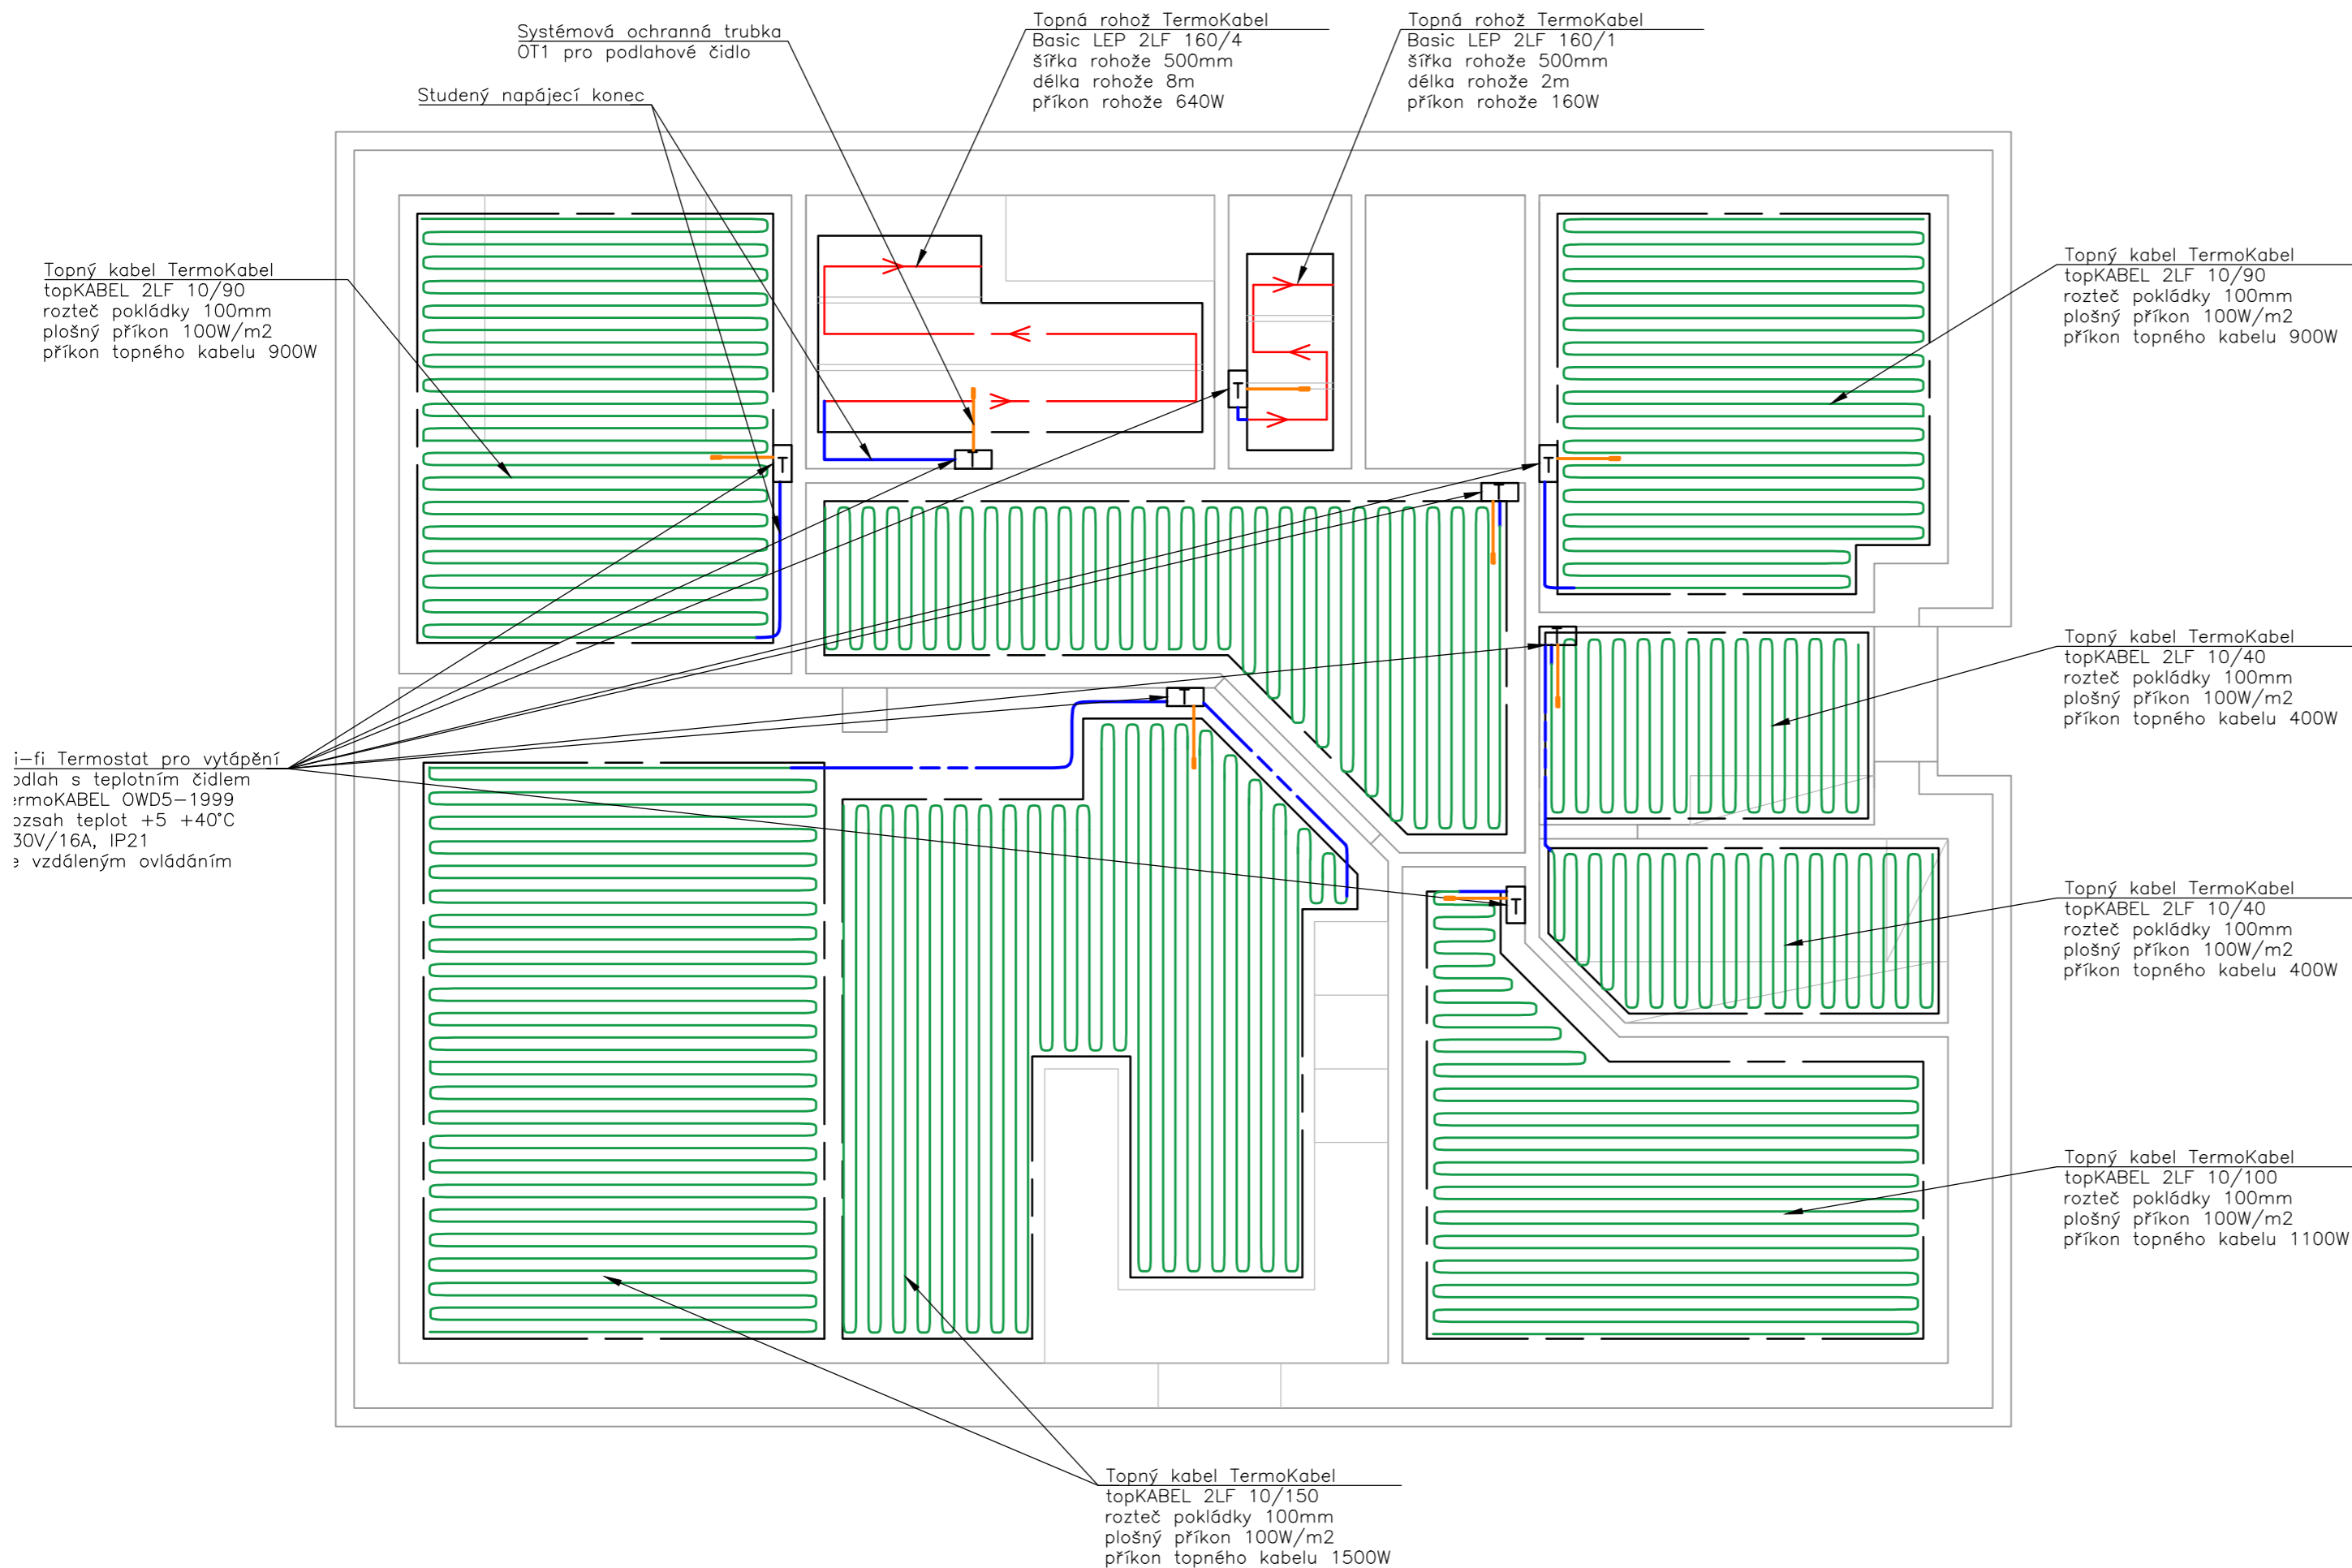


LEGENDA ZNAČEK:

- Wi-fi Prostorový termostat termoKABEL OWD5-1999
- Dilatační spára podlahového vytápění
- Ochraničení podlahových ploch
- Topný kabel topKABEL 2LF 10W/m
- Studený napájecí konec (4m)
- Topná rohož basicLEP 2LF 160W/m2
- Ochranná trubka OT1 pro podlahové čidlo

Detail sklady topné rohože v rohu s instalací ochranné trubky

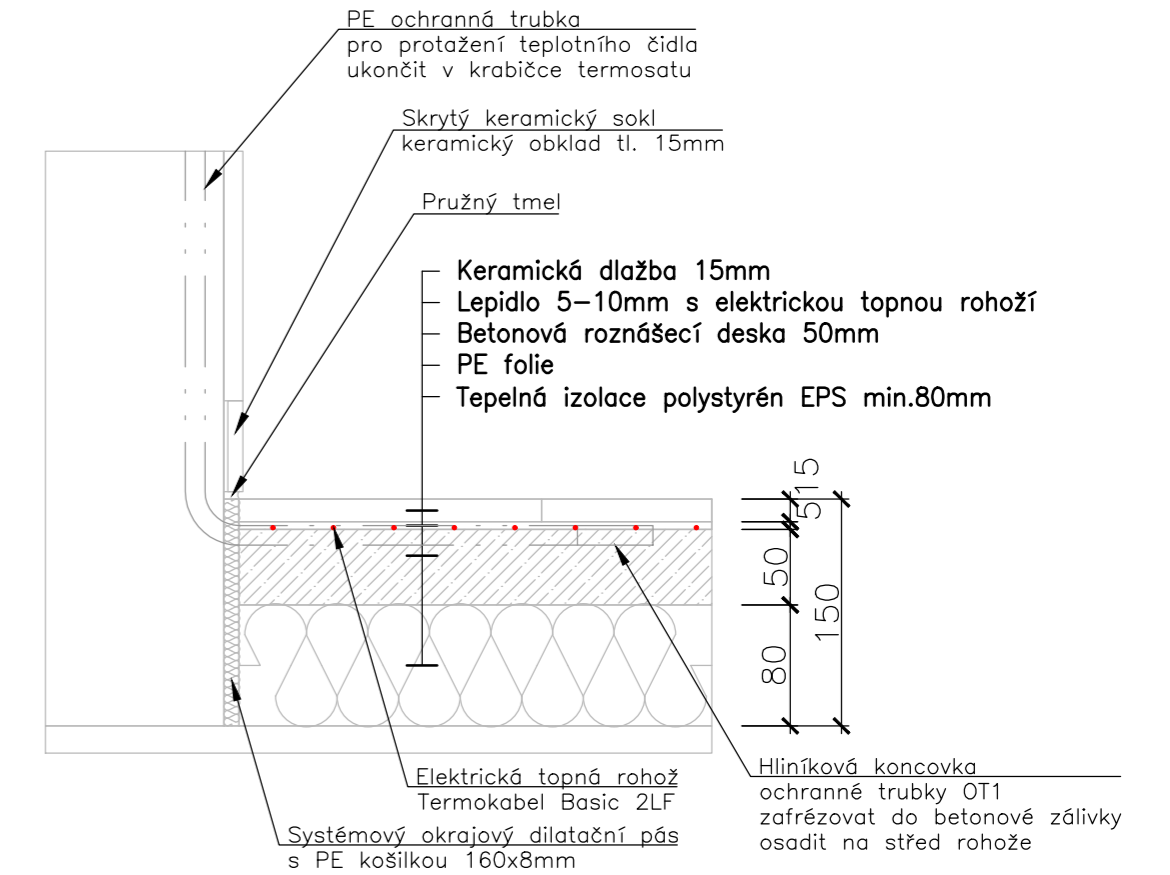

Detail sklady topný kabel v rohu s instalací ochranné trubky

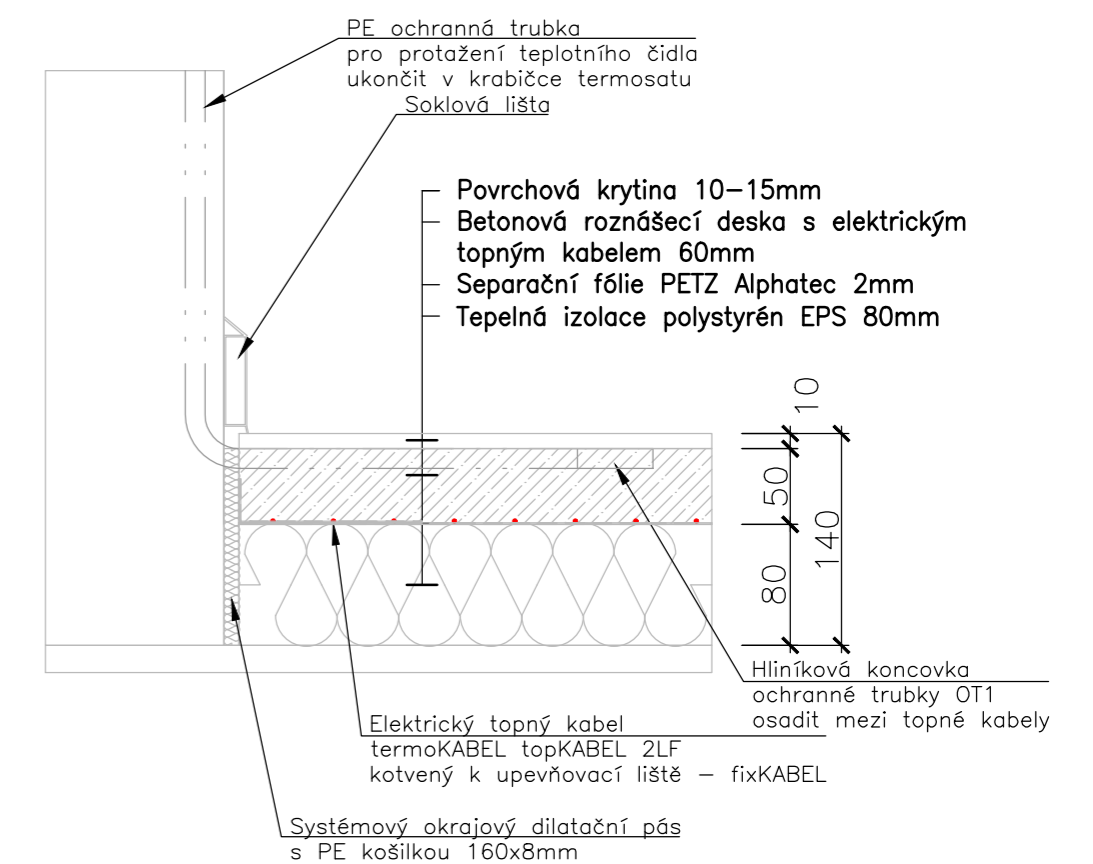

Kladečské schéma naznačuje smysl kladení elektrických topných kabelů a rohoží termoKABEL striktní dodržení směru kladení není vyžadováno

VYPRACOVAL:	Ing. Martin Horský		ALPHATEC comfort systems Alphatec comfort systems s.r.o. V přístavu 1585/20, 170 00 Praha 7 Web: www.topeni-chlazení.cz tel: 725 857 507
KRESLIL:	Ing. Martin Horský		
KONTOLOVAL:	David Tomeš DiS.		
ST. ÚRAD:		MÍSTO STAVBY:	
STAVEBNÍK:		FORMÁT:	6x4
STAVBA:		DATUM:	5/2018
		STUPEŇ PD:	DPS
OBJEKT:	ZAŘÍZENÍ PRO VYTÁPĚNÍ STAVEB		Č. ZAKÁZKY: 2018/05/xxx
OBSAH:	KLADEČSKÉ SCHÉMA ELEKTRICKÉHO VYTÁPĚNÍ		Č. VÝKR.: REF.06
		MĚŘÍTKO:	1:50